


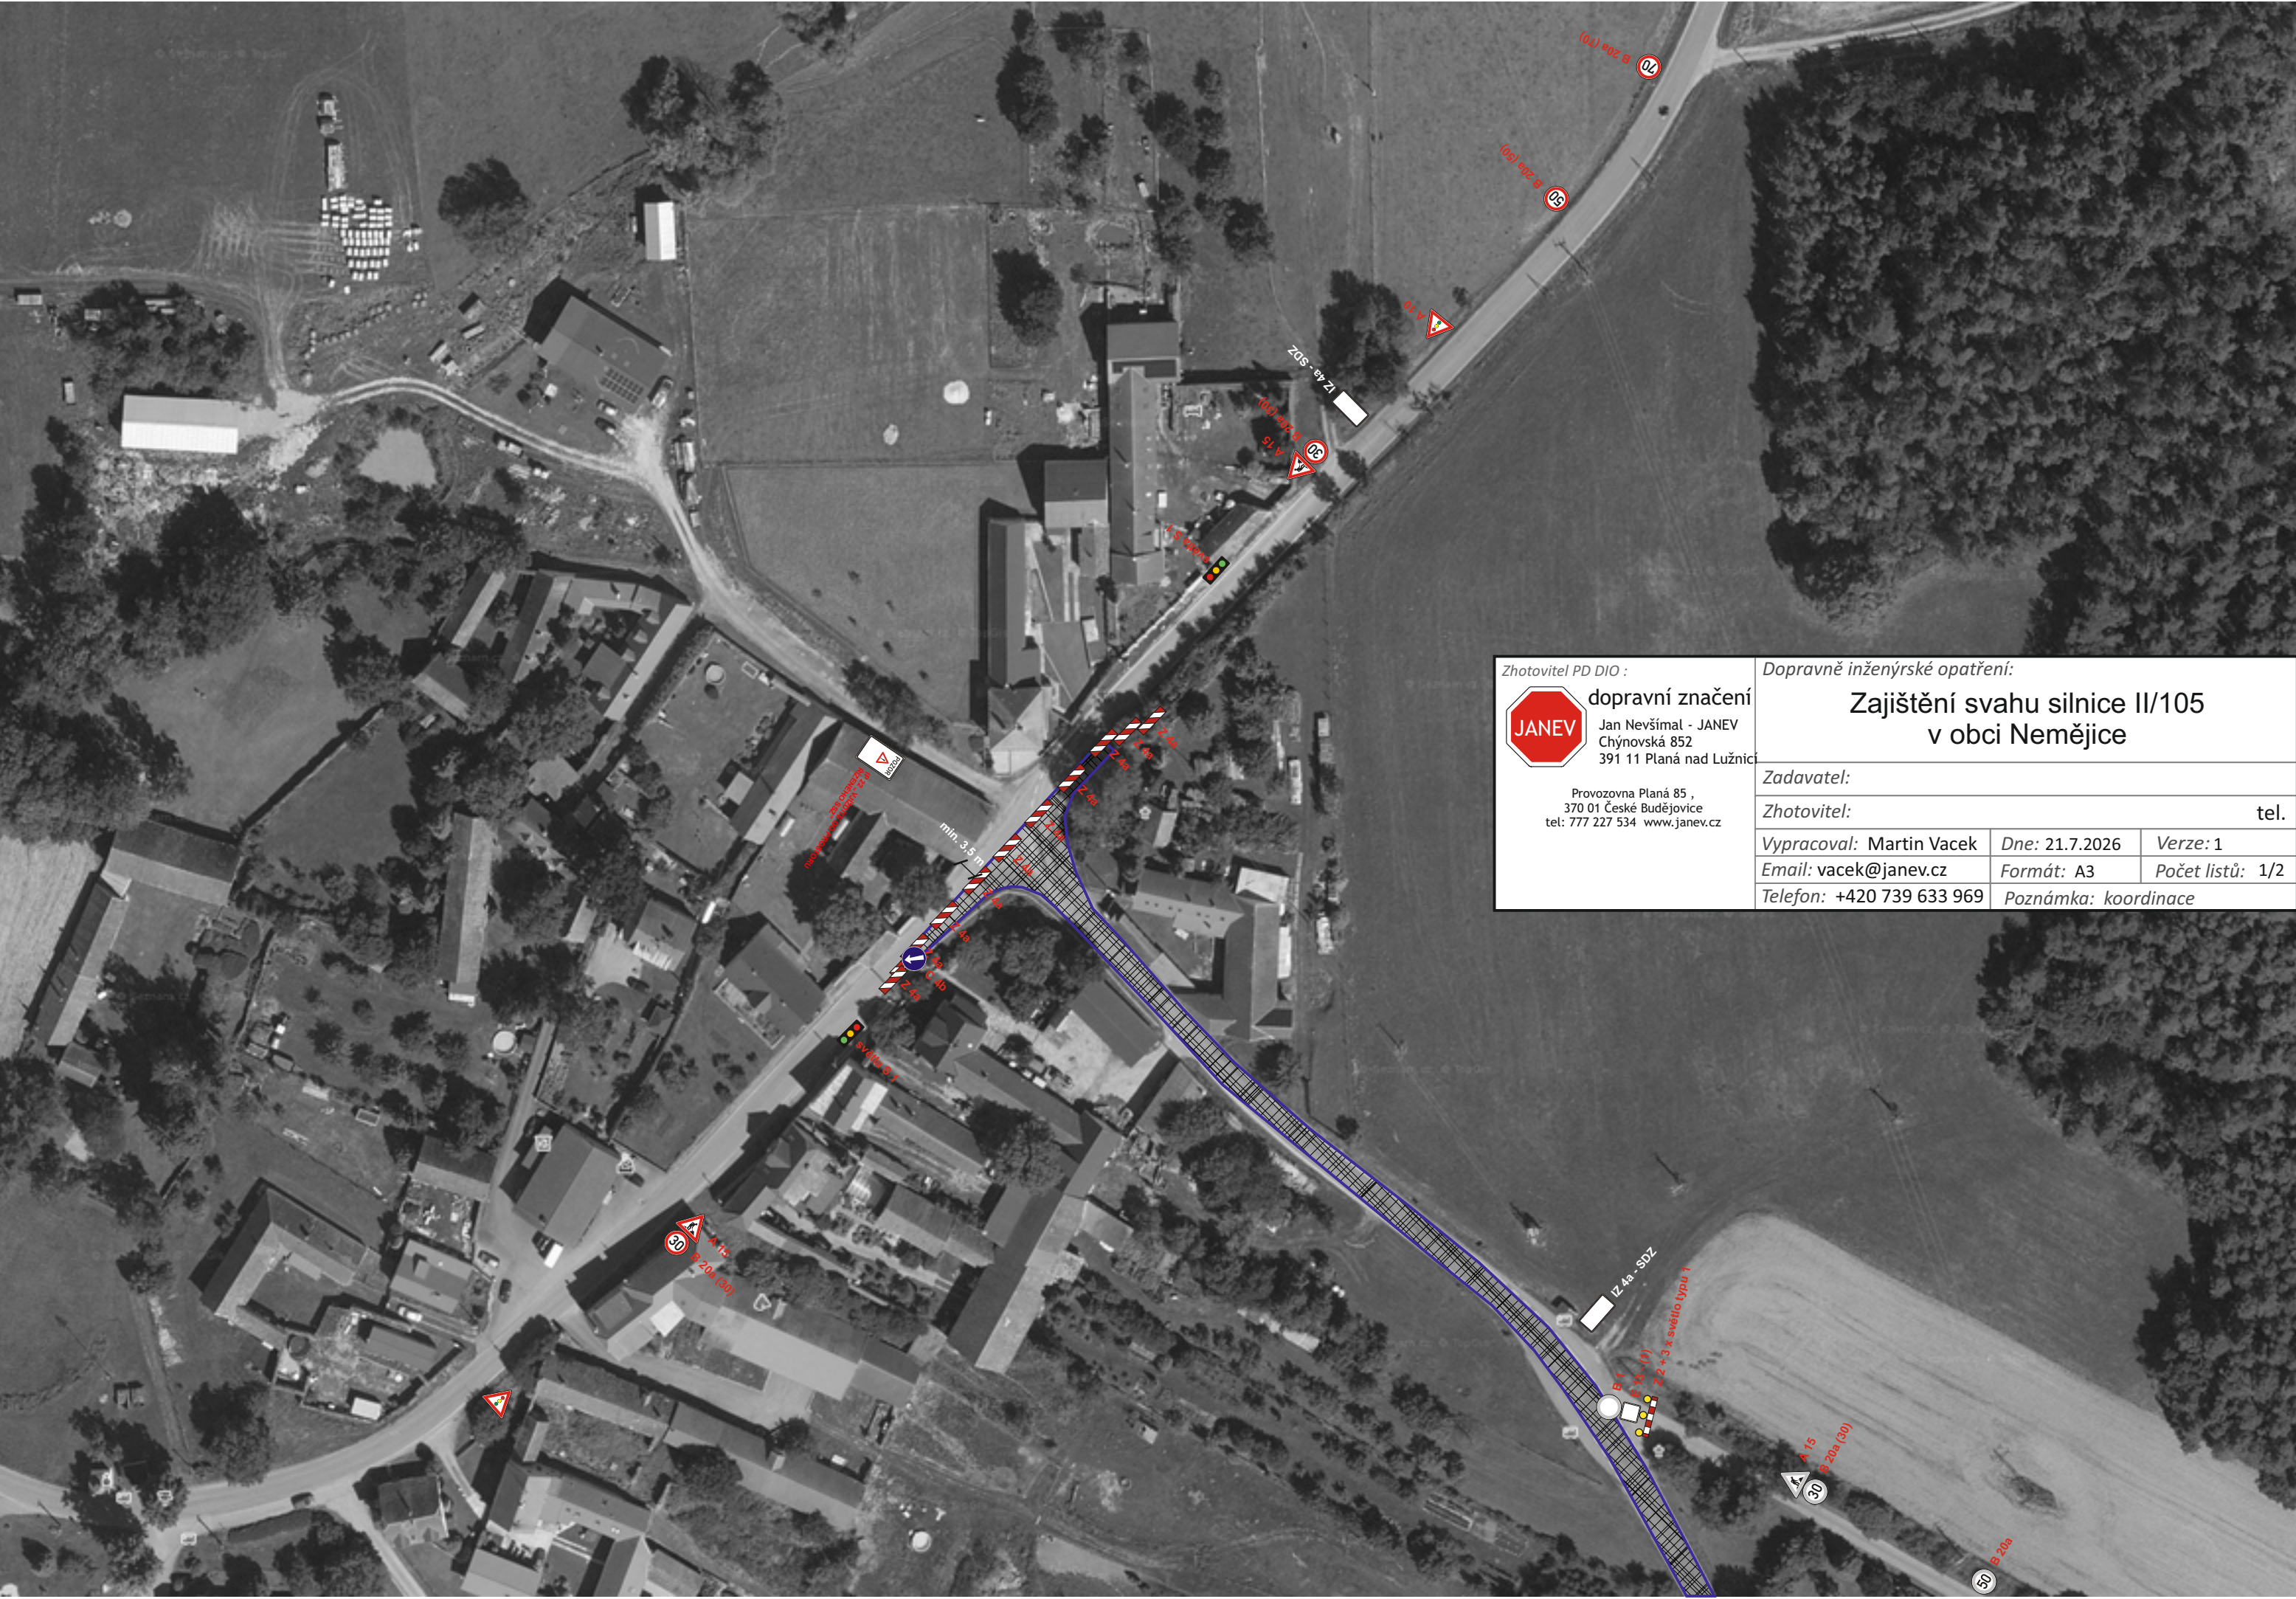

Zhotovitel PD DIO :



dopravní značení

Jan Nevšímal - JANEV
Chýnovská 852
391 11 Planá nad Lužnicí

Provozovna Planá 85 ,
370 01 České Budějovice
tel: 777 227 534 www.janev.cz

Dopravně inženýrské opatření:

Zajištění svahu silnice II/105 v obci Nemějice

Zadavatel:

Zhotovitel:

tel.

Vypracoval: Martin Vacek

Dne: 21.7.2026

Verze: 1








Email: vacek@janev.cz

Formát: A3

Počet listů: 1/2

Telefon: +420 739 633 969

Poznámka: koordinace

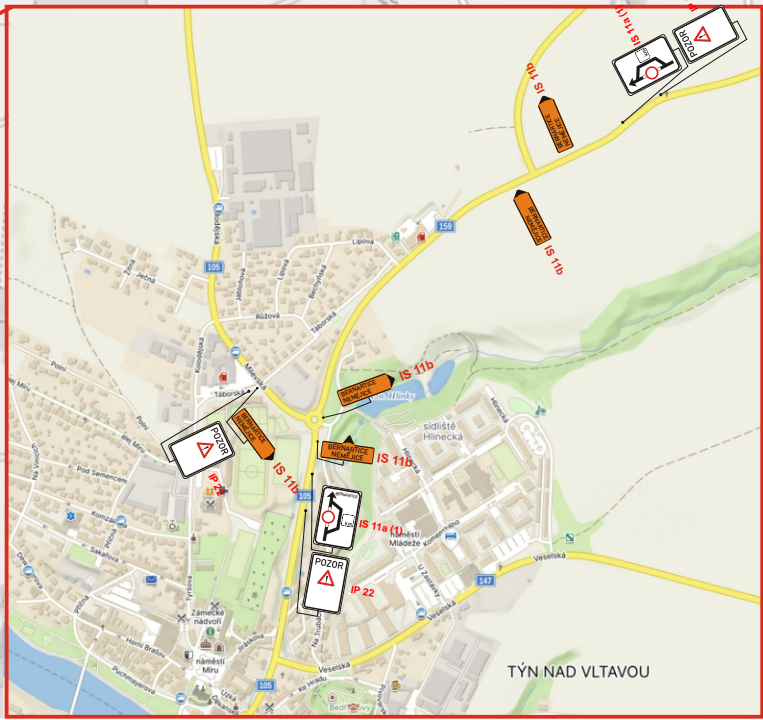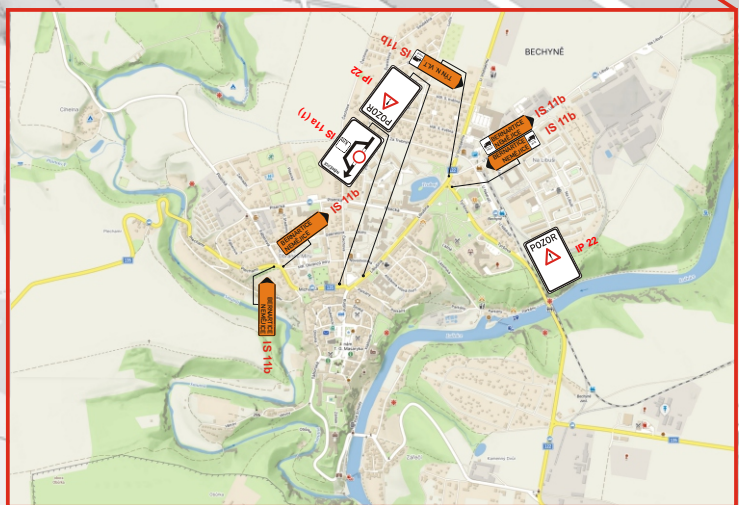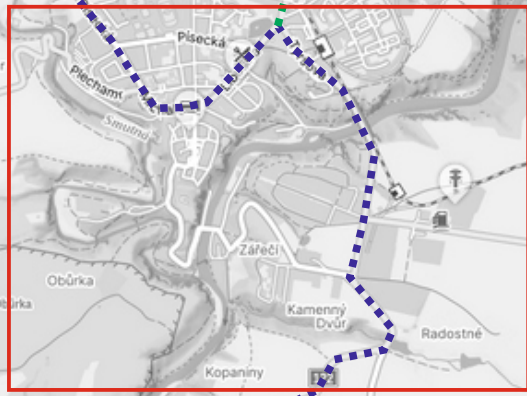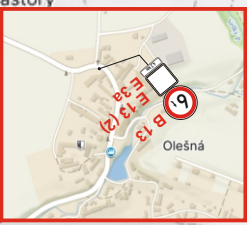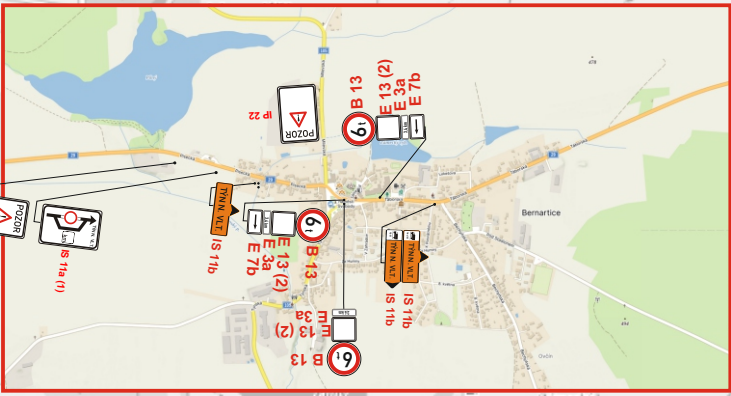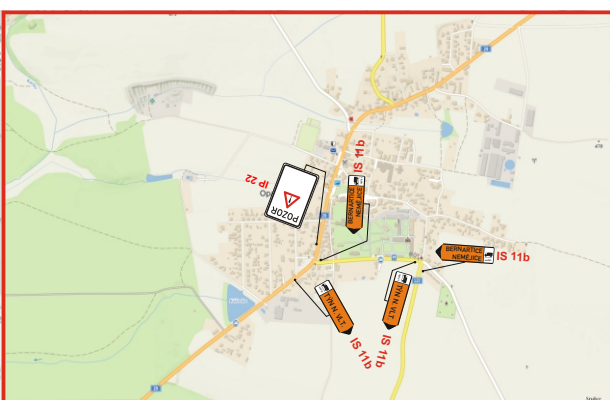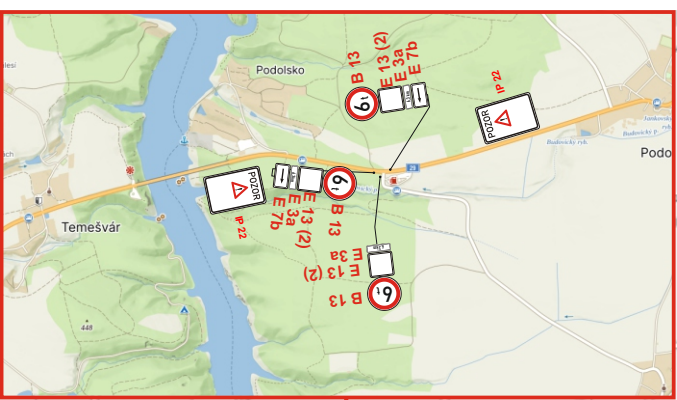

Vyřazení DI PČR České Budějovice

IP 22



POZOR
SILNICE II/105
V OBCI NEMĚJICE
UZÁVŘENA

E 13 (1)

E 13 (2)

E 13 (3)



MIMO VOZIDEL
STAVBY



MIMO LINKOVÝCH
AUTOBUSŮ



MIMO DOPRAVNÍ
OBSLUHY



JANEV

Zhotovitel PD DIO :
dopravní značení
Jan Nevšimál - JANEV
Chýnovská 852
391 11 Planá nad Lužnicí
Provozovna Planá 85,
370 01 České Budějovice
tel: 777 227 534 www.janev.cz

Dopravně inženýrské opatření:
**Zajištění svahu silnice II/105
v obci Nemějice**

Zadavatel:

Zhotovitel:

tel.

Vypracoval: Martin Vacek

Dne: 21.7.2026

Verze: 1

Email: vacek@janev.cz

Formát: A2

Počet listů: 2/2

Telefon: +420 739 633 969

Poznámka: koordinace